


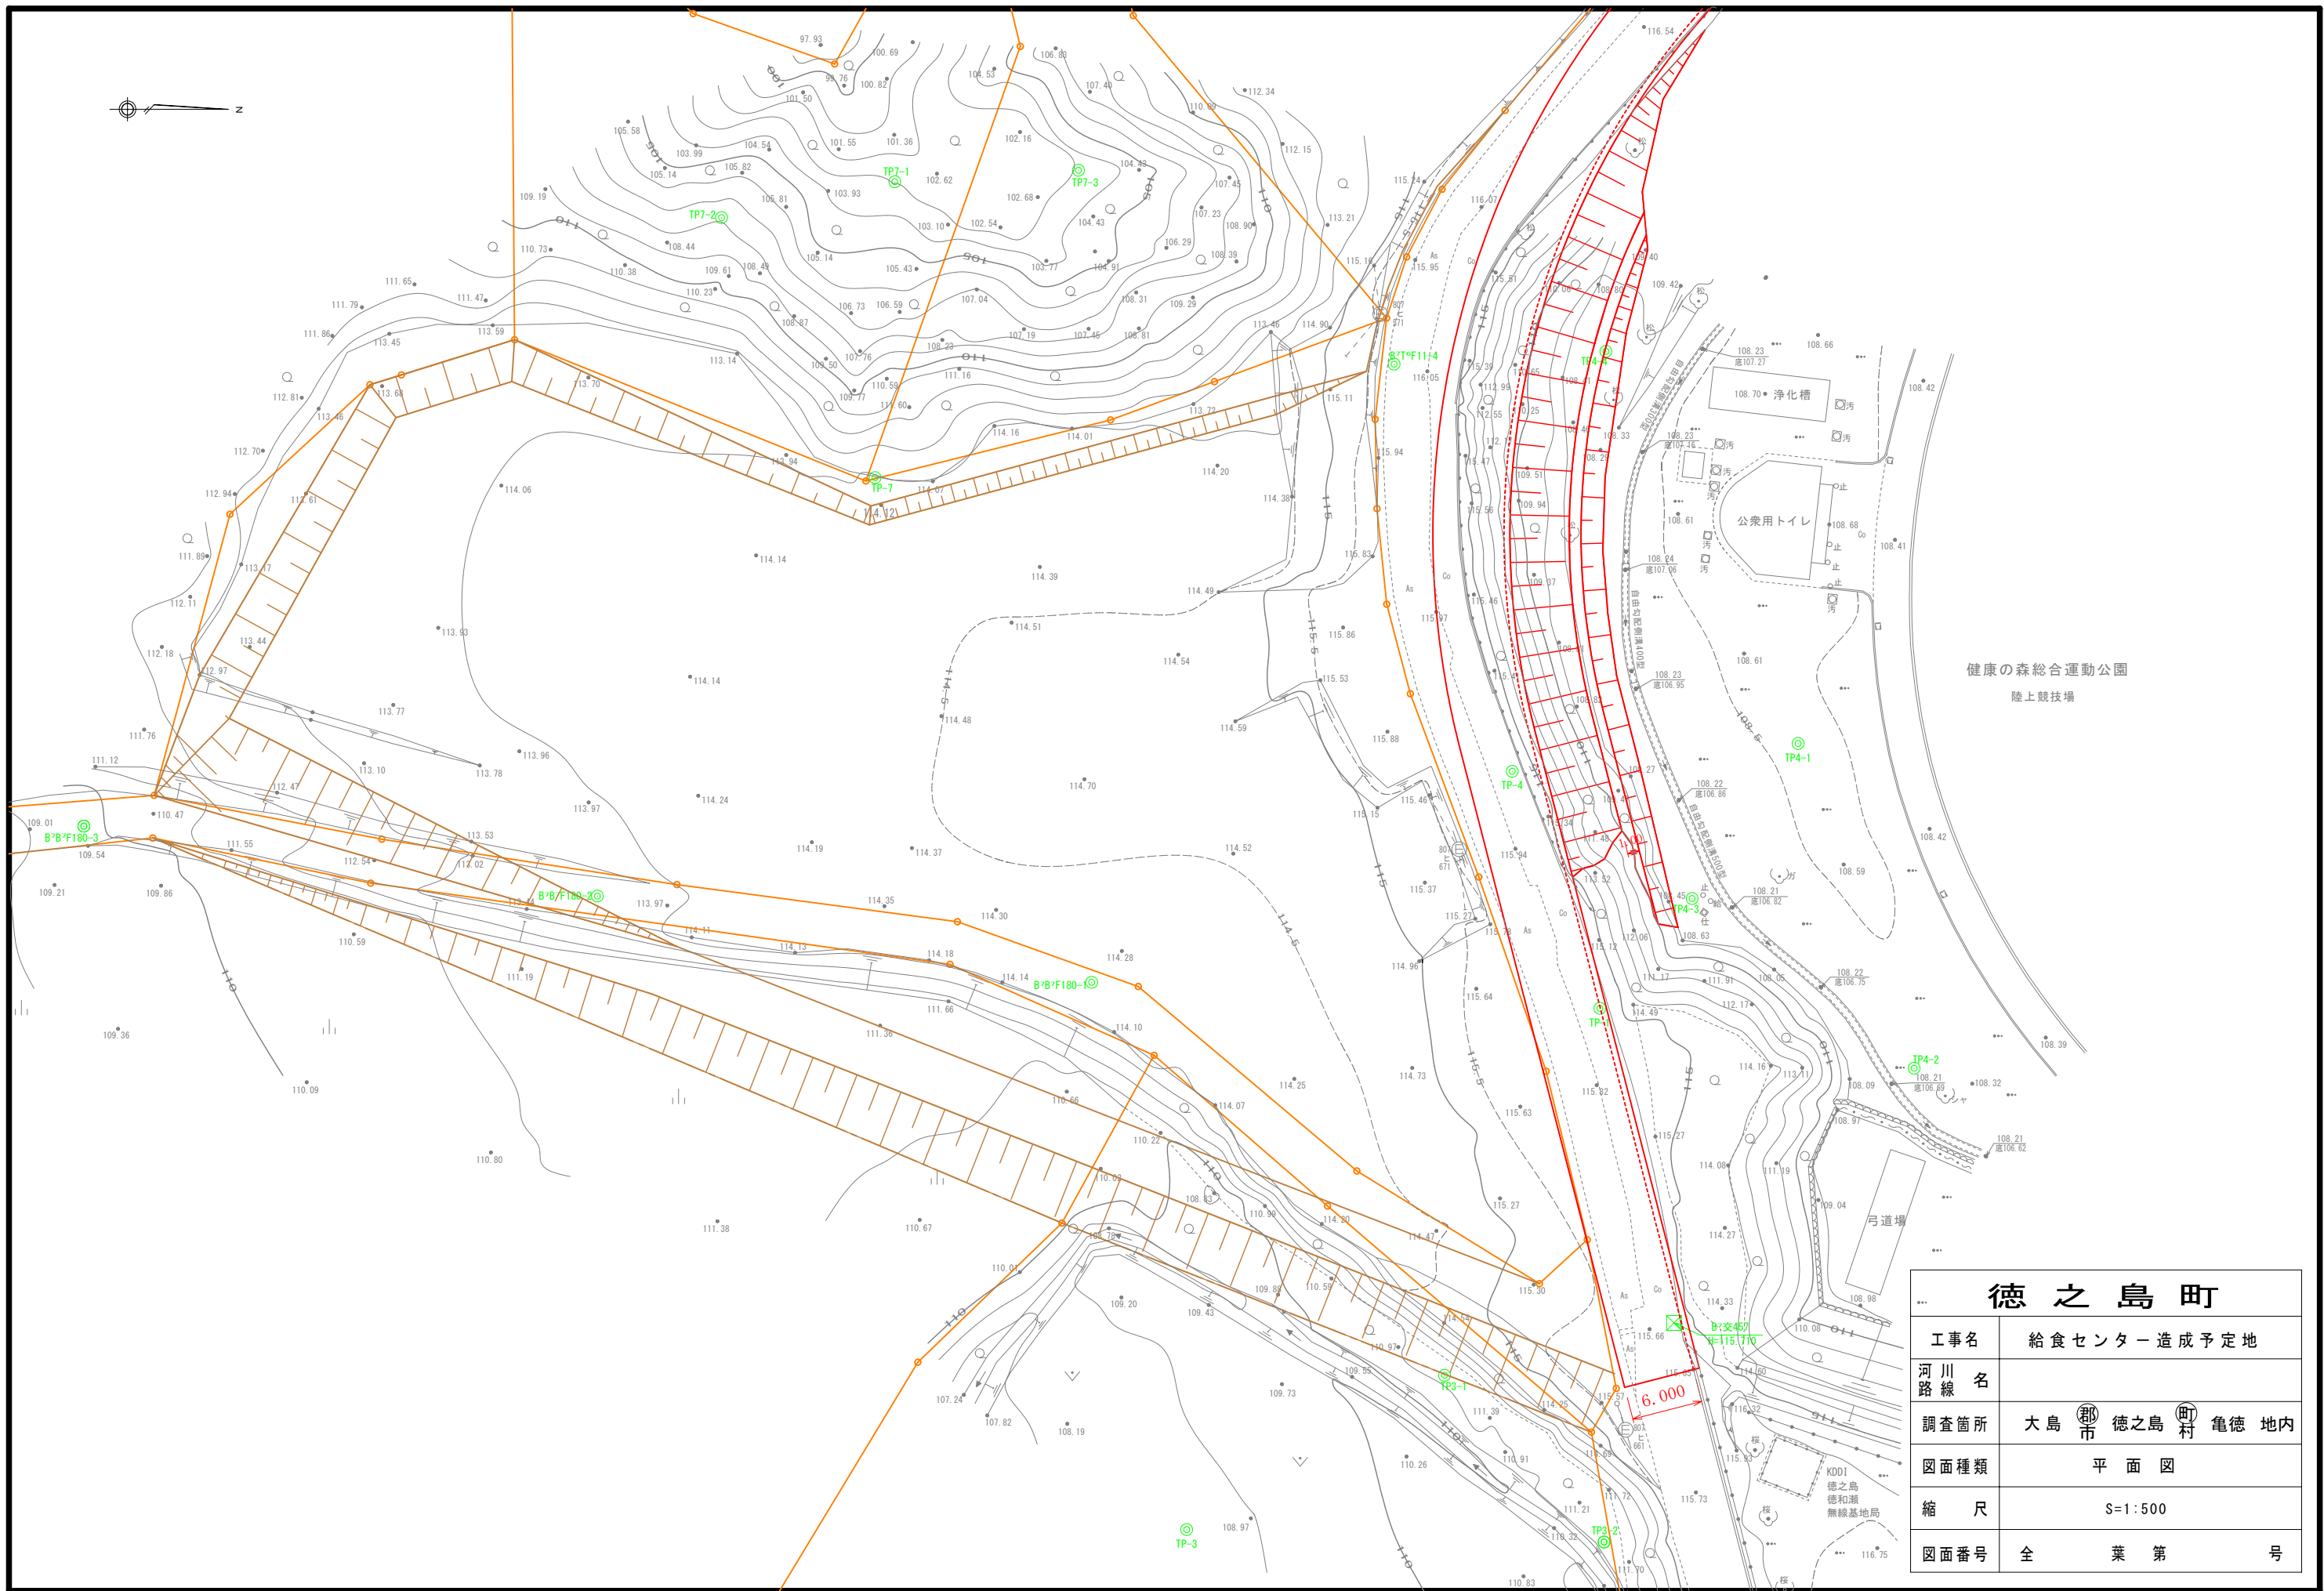

徳之島町	
工事名	給食センター造成予定地
河川名	
調査箇所	大島市 徳之島町 亀徳 地内
図面種類	平面図
縮尺	S=1:500
図面番号	全 葉 第 号