


給食センター建設予定地 S=1:500

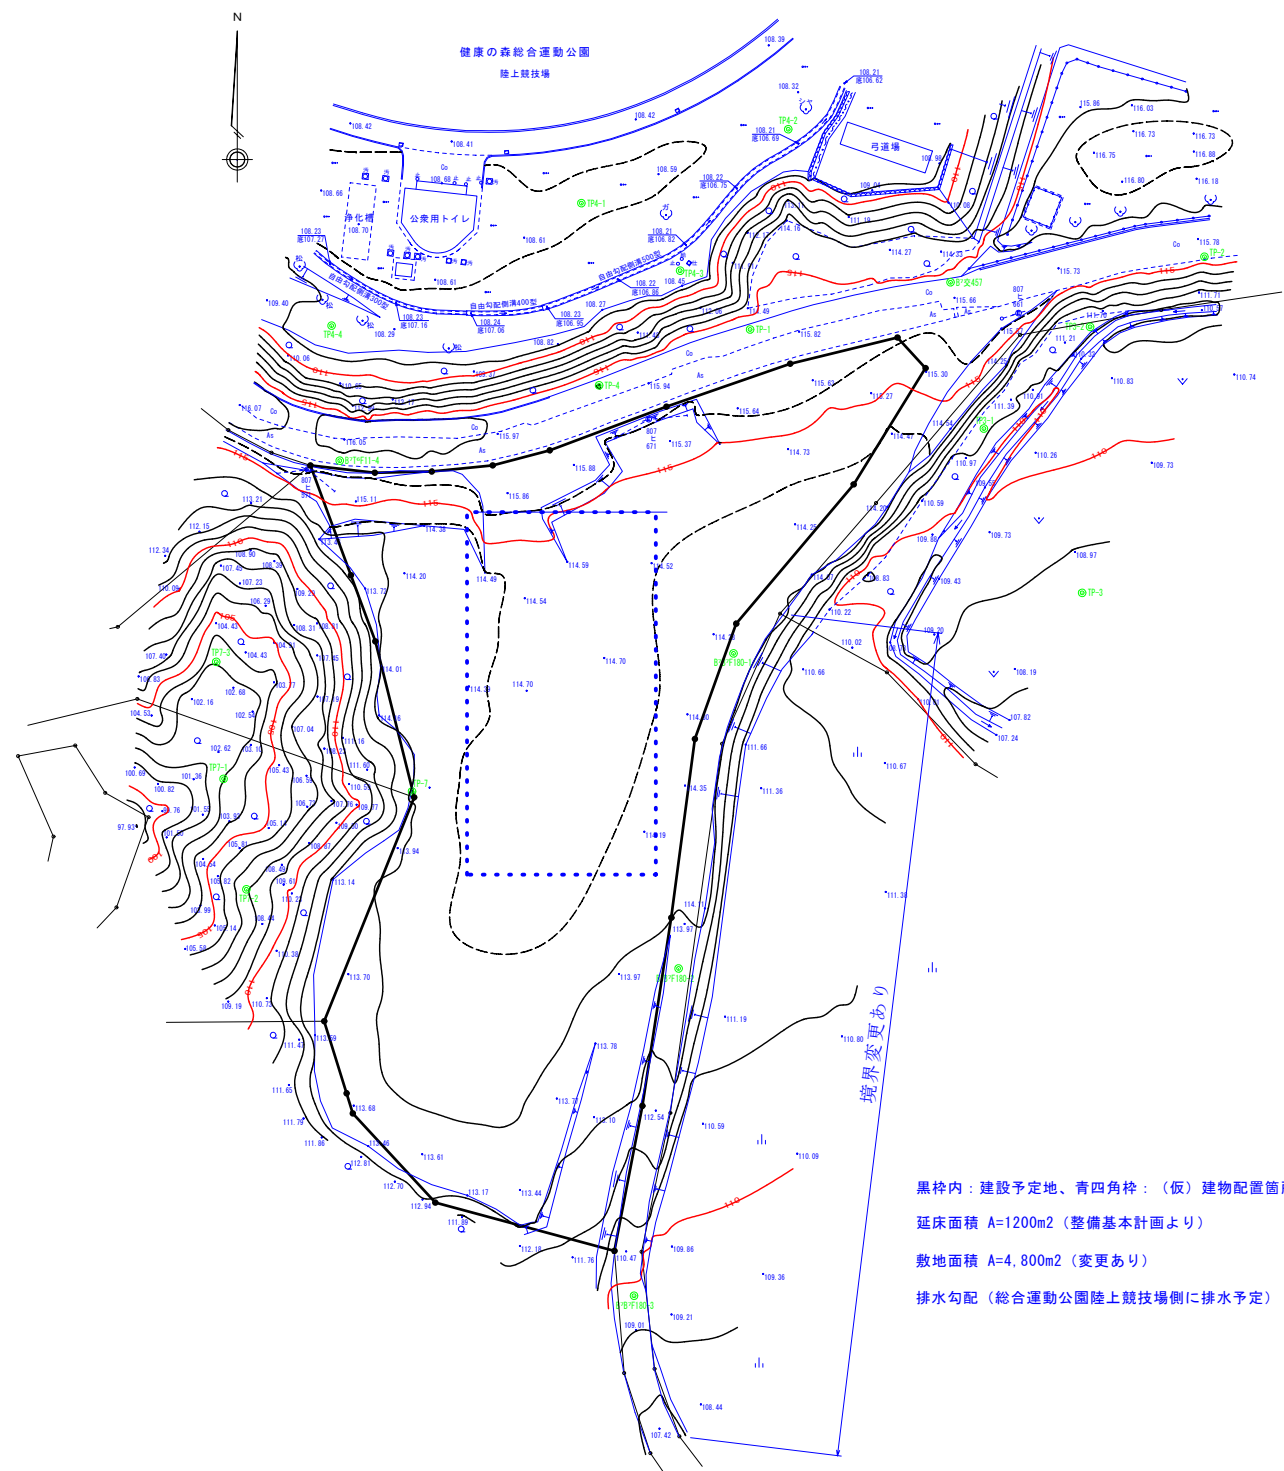

黒枠内：建設予定地、青四角枠：（仮）建物配置箇所
 延床面積 A=1200m²（整備基本計画より）
 敷地面積 A=4,800m²（変更あり）
 排水勾配（総合運動公園陸上競技場側に排水予定）

徳之島町	
工事名	給食センター建設予定地
河川 路線名	
調査箇所	大島市 徳之島町 徳和瀬地内
図面種類	平面図
縮尺	S=1:500
図面番号	全 葉 第 号